

Origine du relevé de terrain : Relevé photogrammétrique par le cabinet GE Sintégra

18/01/2017	1 <sup>ère</sup> version	A. Girault	L. Arlaud	
Date	Nature de la modification	Dessiné	Vérifié	Indice

Phase de travaux : Avant projet

Validité : Non valable pour execution

Echelle : 1/350 Folio : 1

**E.R.I.C**  
13, bis rue de la Tuloterie  
38170 Seyssinet Pariset  
Tel. : 04 38 12 35 10  
Fax. : 04 76 70 19 88  
eric@cabinet-eric.com

Reproduction interdite (loi du 11 Mars 1957)

**LA FOUX D'ALLOS**  
TSD6 Marin Pascal  
Plan d'aménagement  
Gare amont - Vue en plan


Format : A2 **PLAN N° 2449-03-00**

Vue en plan sur terrain existant



- Zone de travaux
- Courbes de niveau "TN"

Vue en plan sur terrain fini

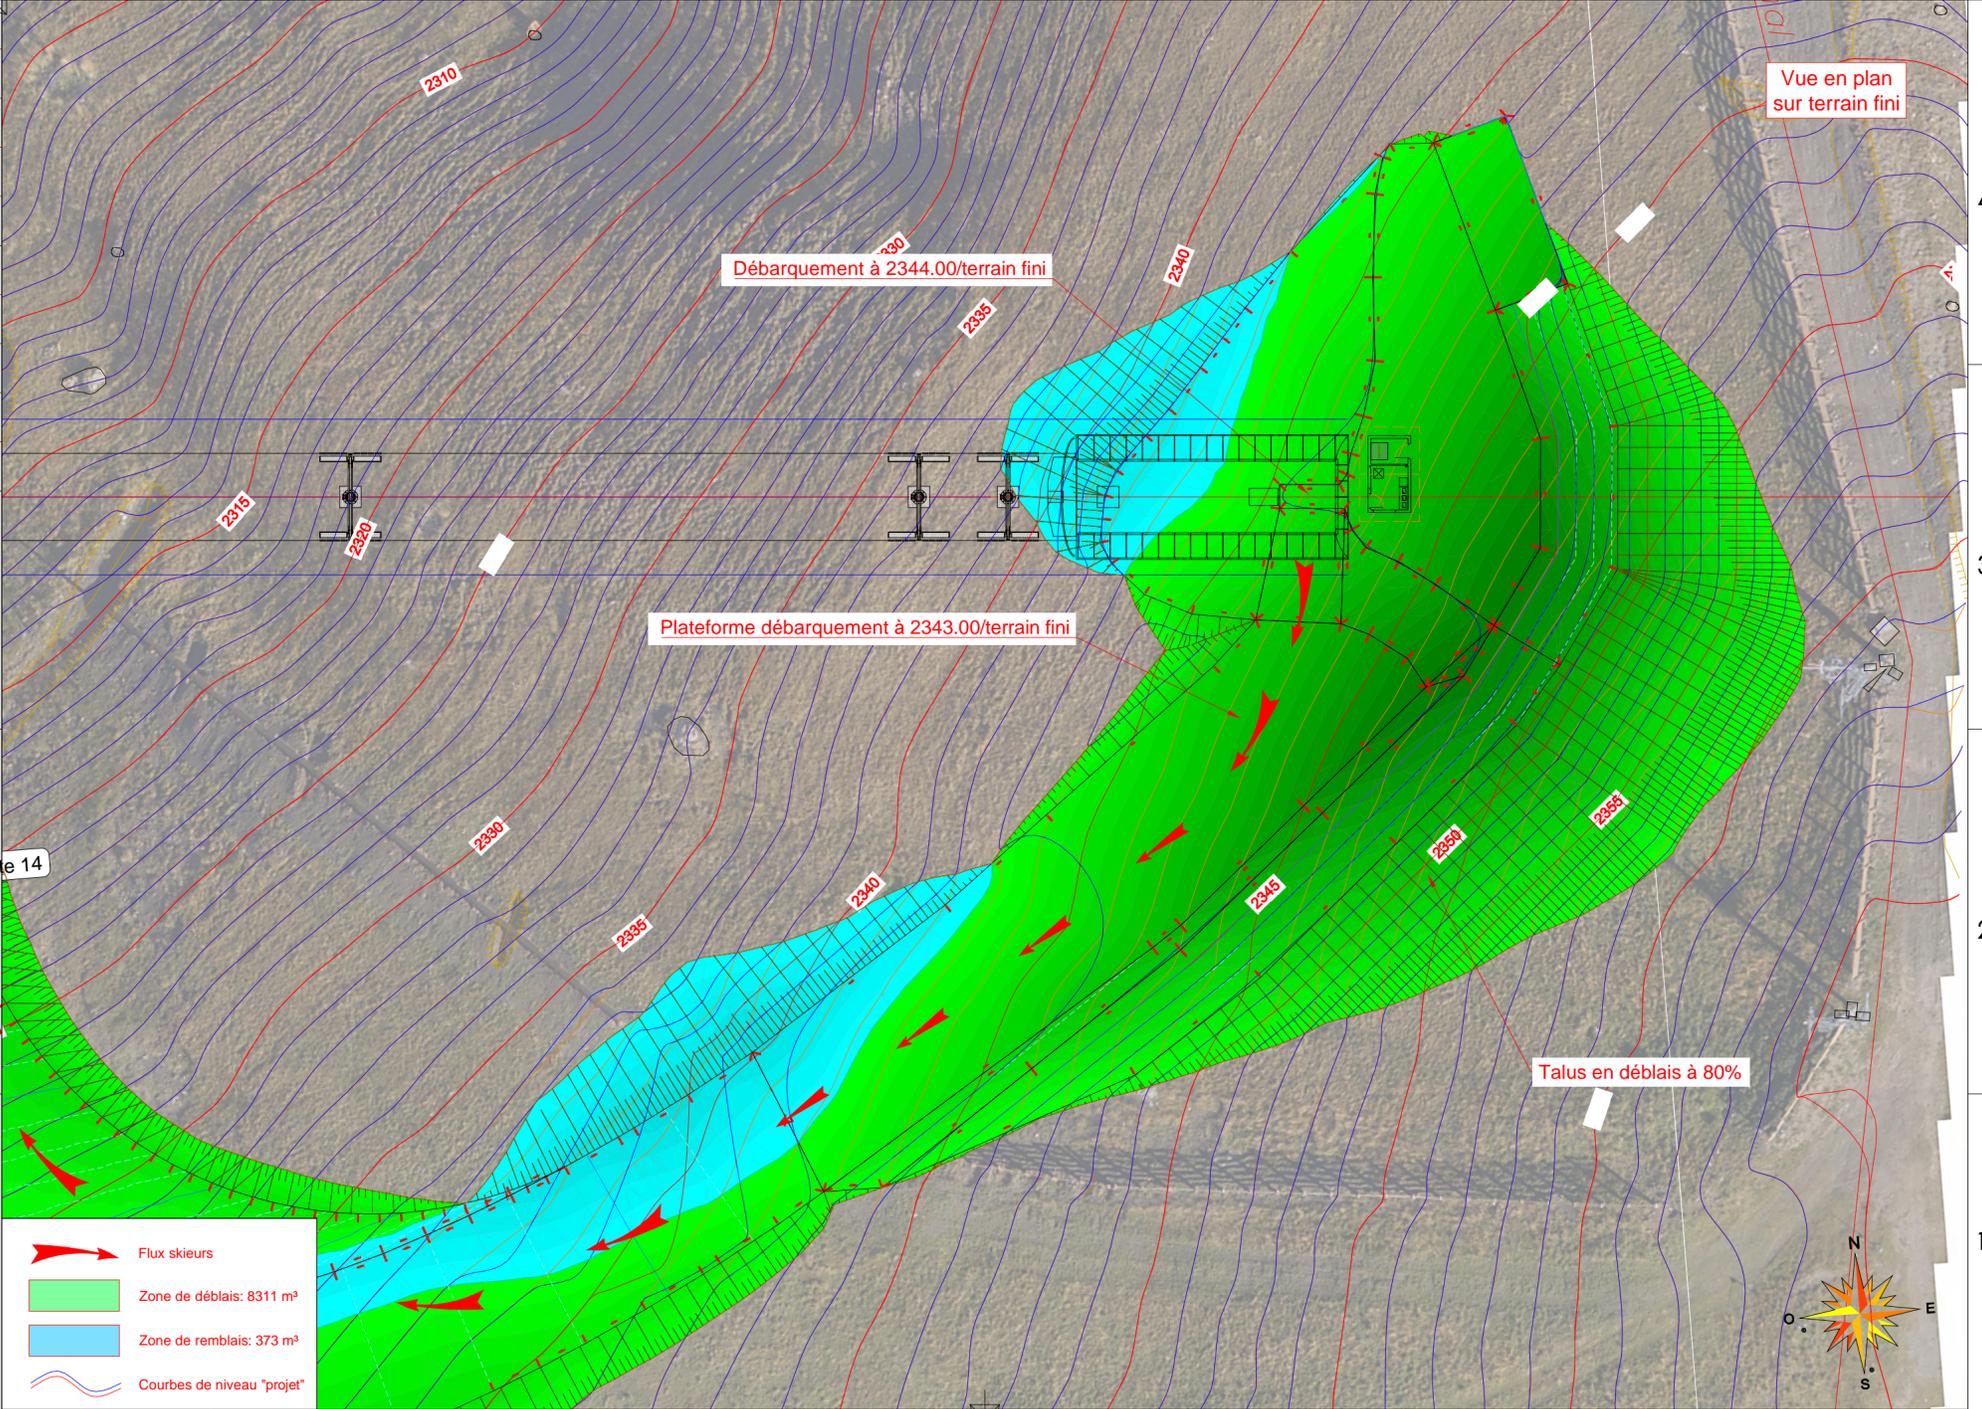

- Flux skieurs
- Zone de déblais: 8311 m³
- Zone de remblais: 373 m³
- Courbes de niveau "projet"