

# STATION DU VAL D'ALLOS

PERMIS D'AMENAGER

Département des Alpes de Haute Provence (04)  
Commune d'Allos



## TRAVAUX DE PISTES

Maître D'Ouvrage :

**SYNDICAT MIXTE DU VAL D'ALLOS**

Hôtel du Département - 13, rue du Docteur Romieu - BP 216  
04003 DIGNE LES BAINS

Tél. : 04.92.30.05.18 - Fax : 04.92.30.08.78

Maître d'Œuvre: **AD2i Ingénierie**

"Parc D'Ariane" - Bât. E2

11 Bd de la Grande Thumine - 13090 Aix-en-Provence

Tél: 04 42 20 88 89 - Fax: 04 42 95 20 64

e.mail: [mail@ad2i.com](mailto:mail@ad2i.com) - web: [www.ad2i.com](http://www.ad2i.com)



Date modification	Modification	Auteur
07/03/2018	Mise à jour emprises travaux	VS
06/03/2017	Première Émission	VS

**Plan de situation et projet sur orthophoto**

N° d'Affaire

**878**

Phase

**PA**

N° du Plan

**001**

Indice

**a**

date d'impression

-


Echelle

variable

Composition du cahier (sans cette page)


Format A3



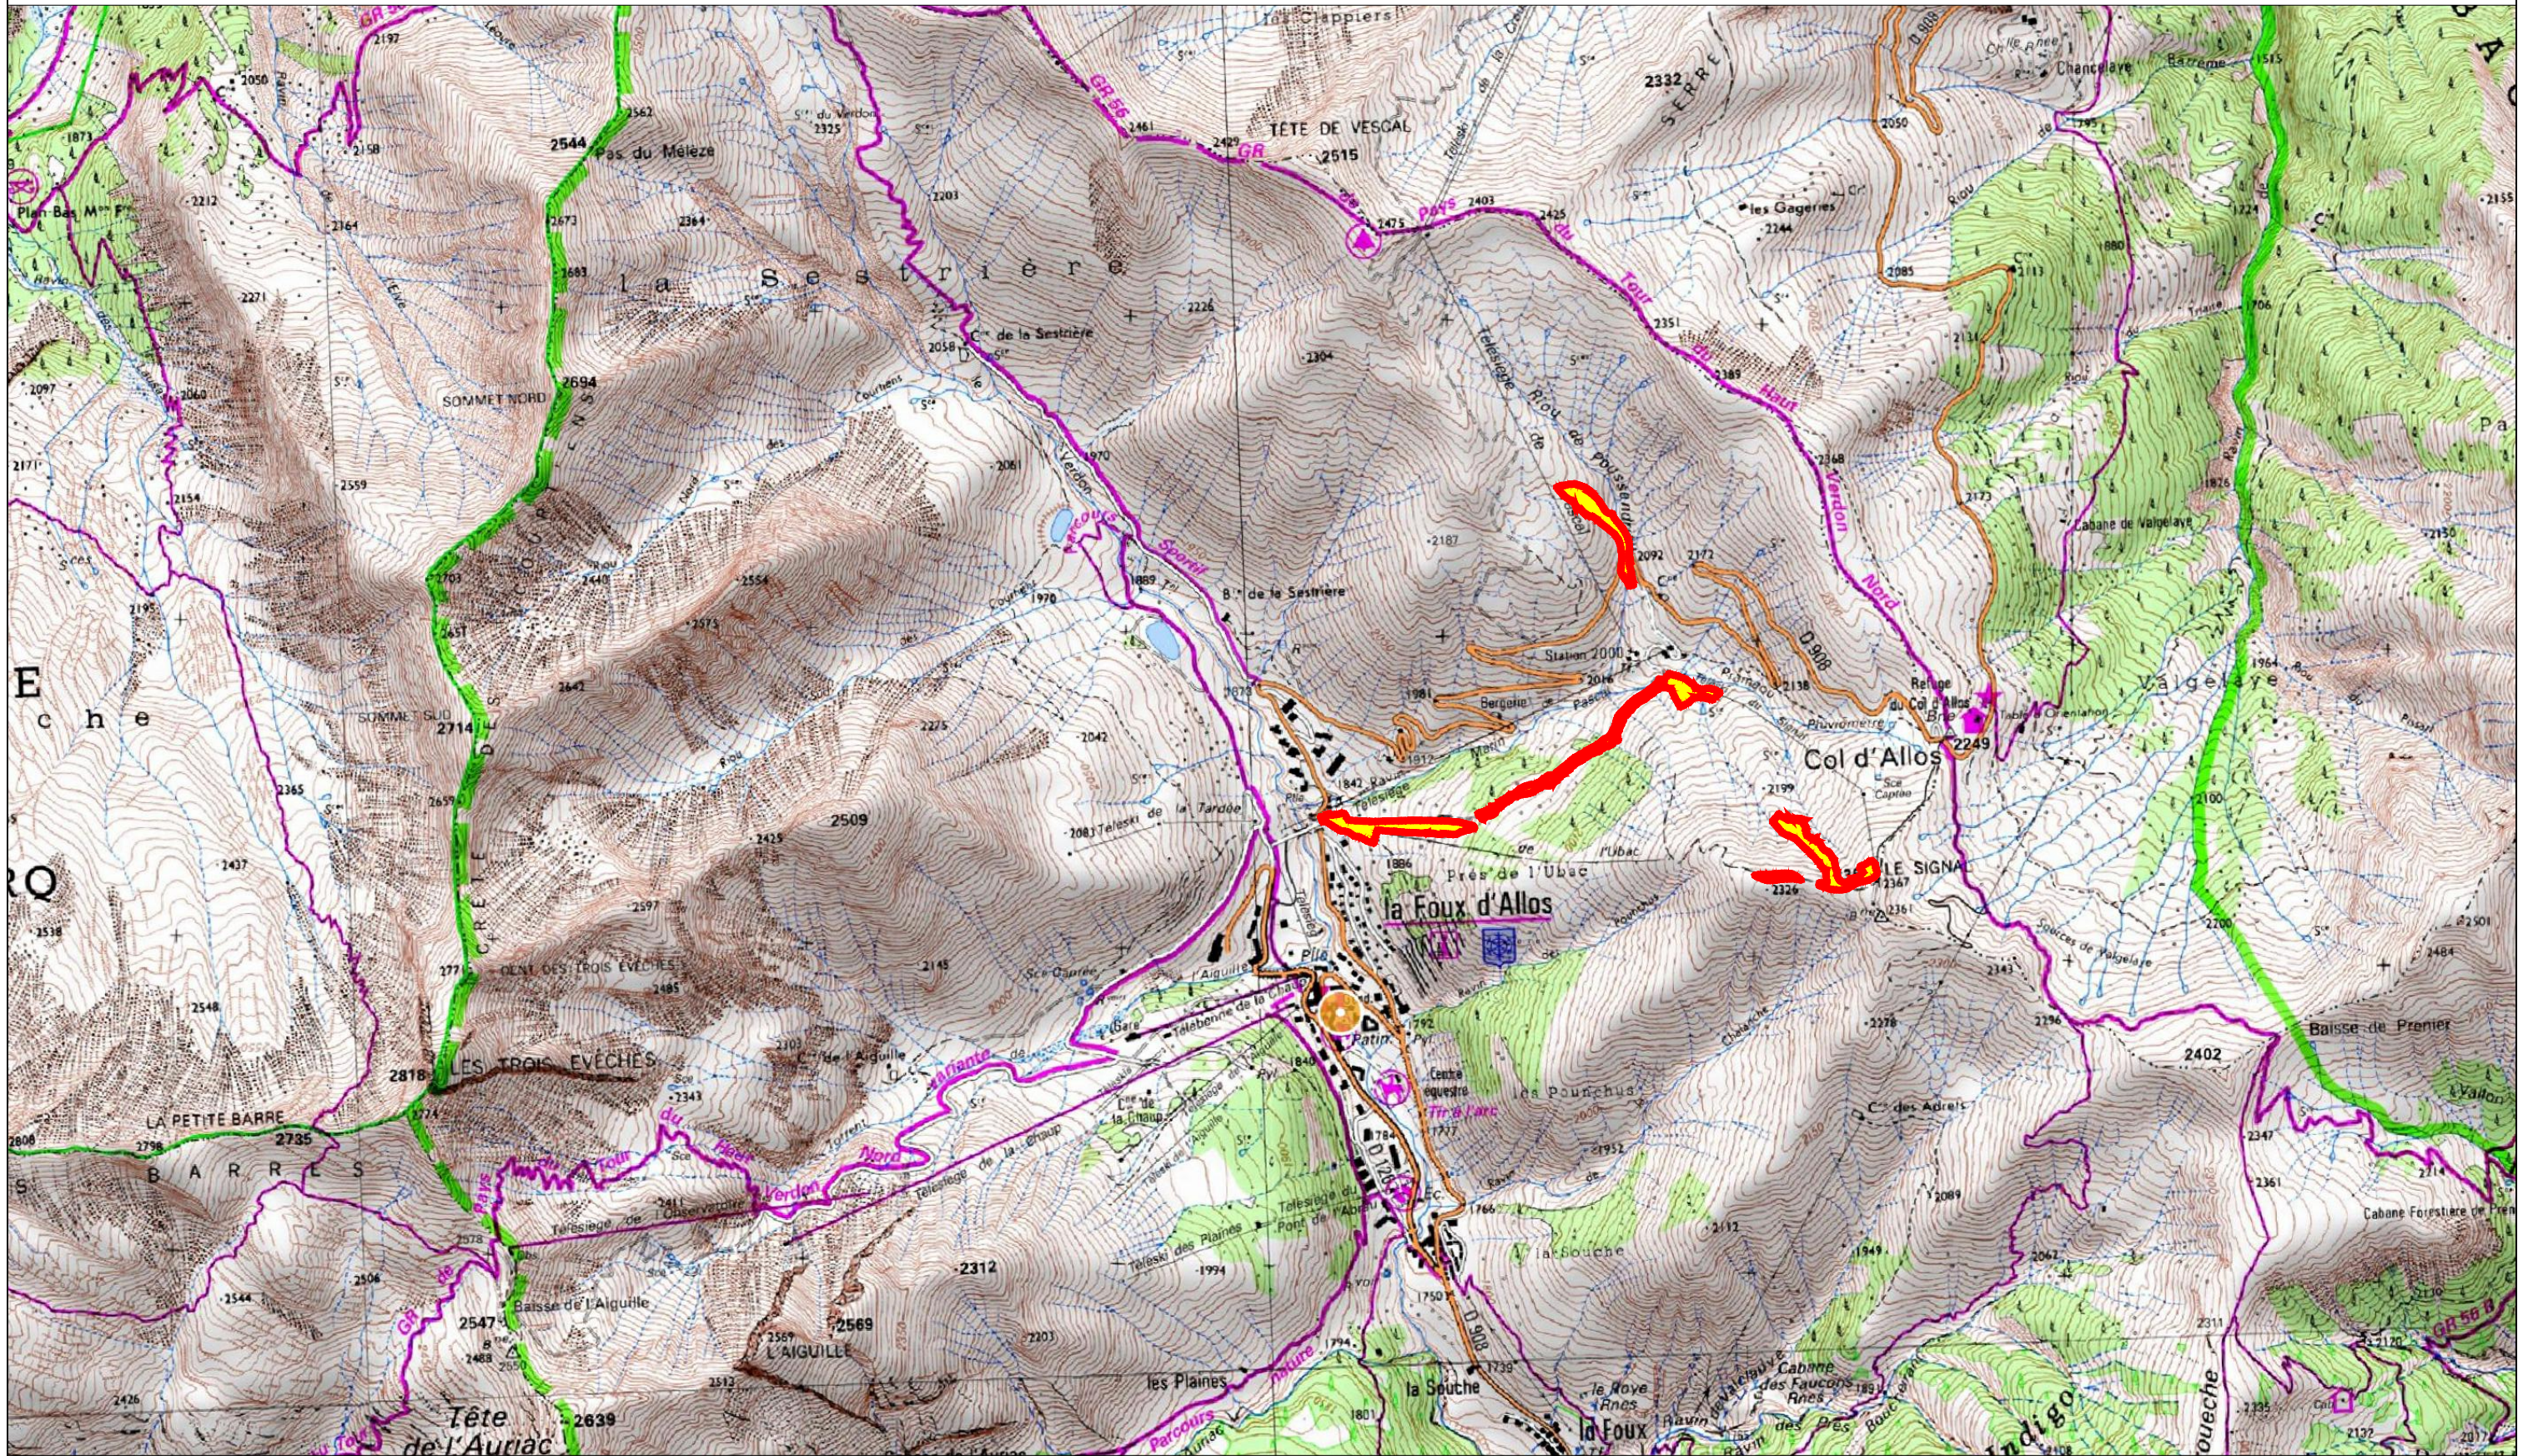





	<b>LA FOUX D'ALLOS</b>	N° affaire	Phase	N° plan	Indice	Page	Date	Echelle
	<b>Projet sur orthophoto</b>	878	PA	001	-	03/03	07/03/2018	1:10.000