




FACADE OUEST

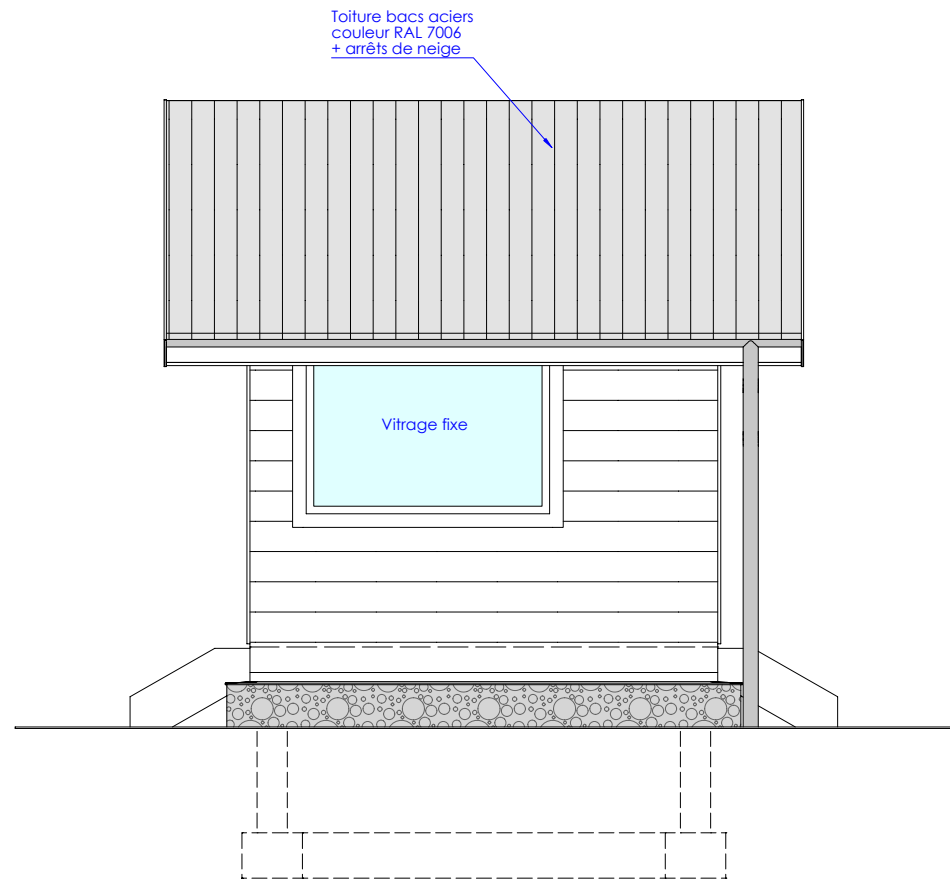


FACADE SUD

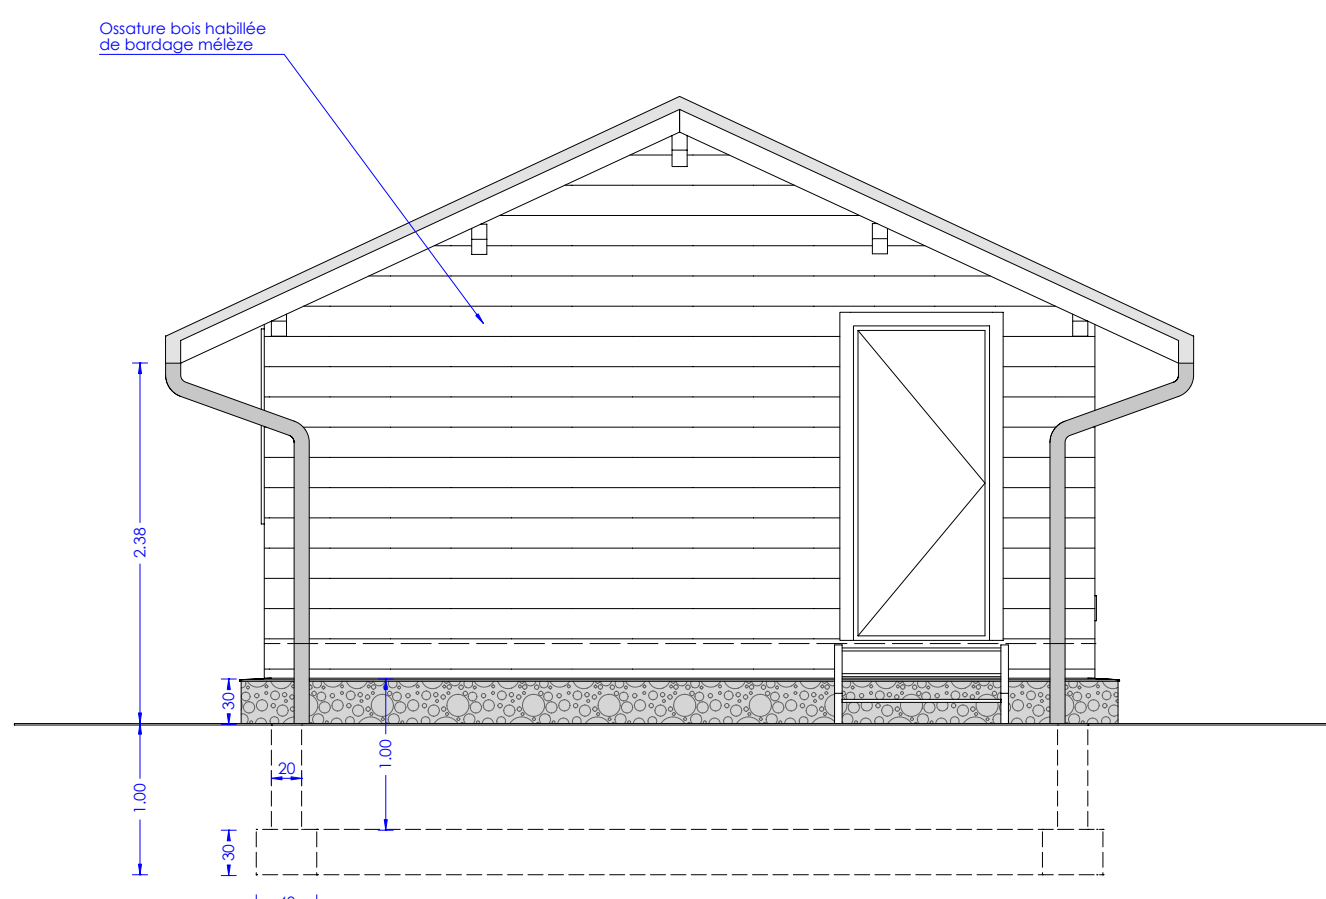


FACADE EST

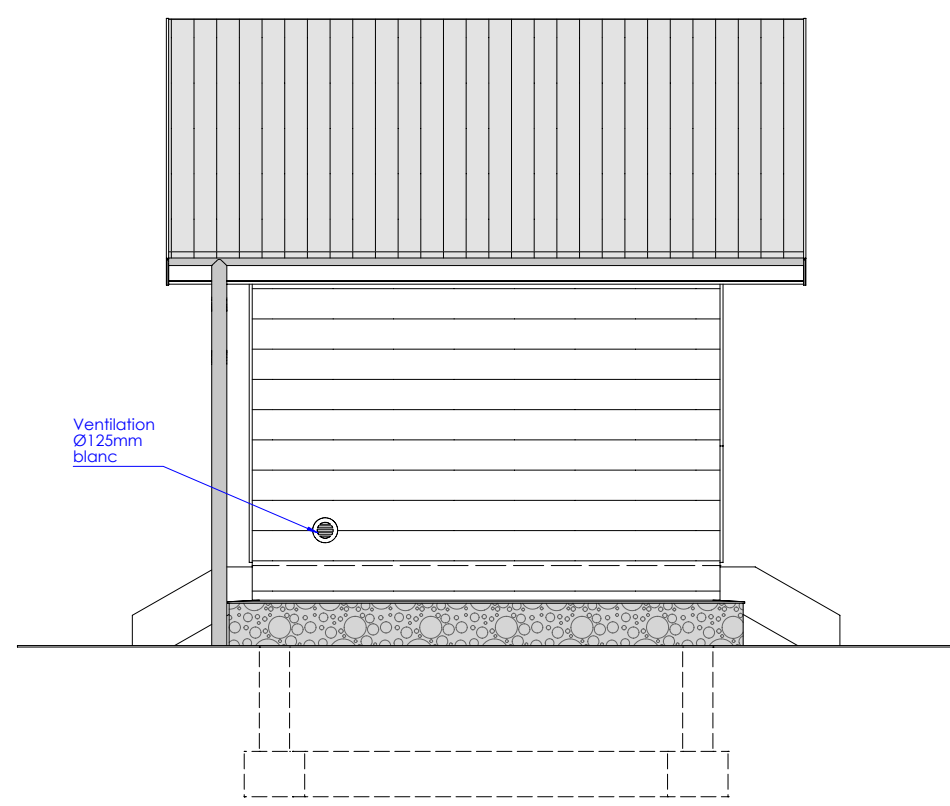


FACADE NORD

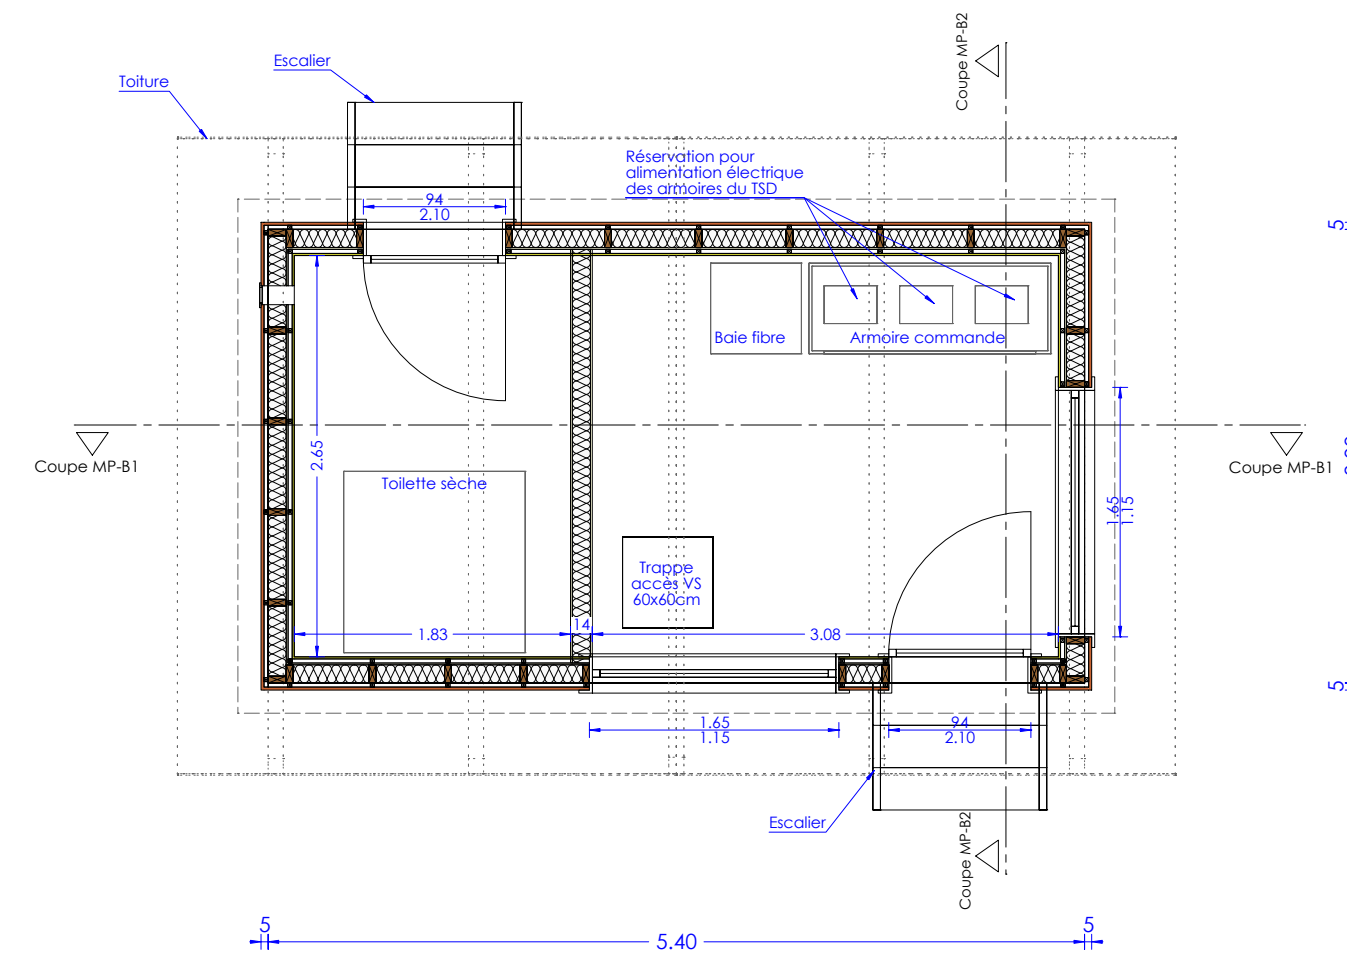

PLAN

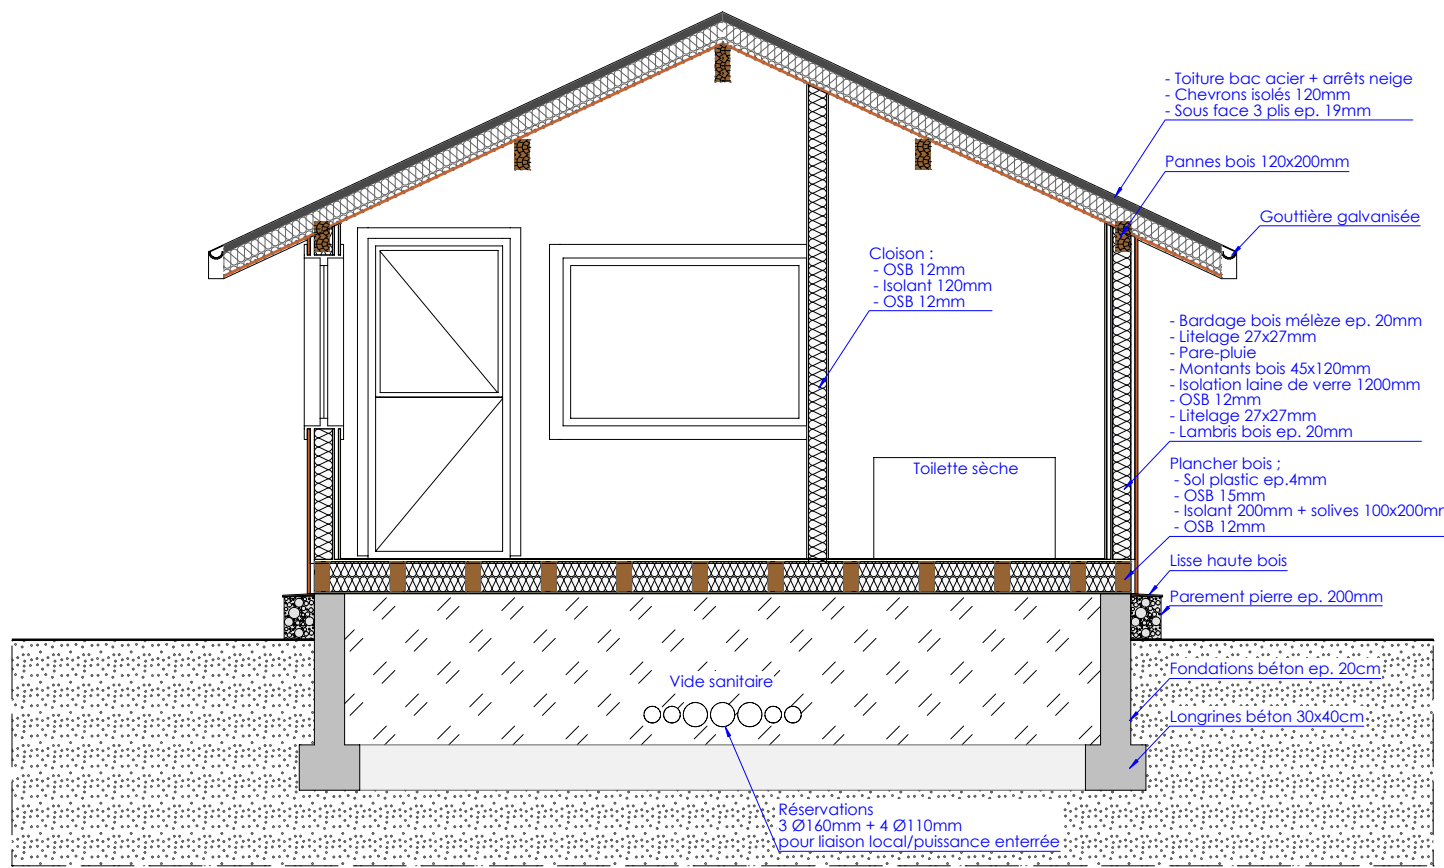

COUPE MP-B1

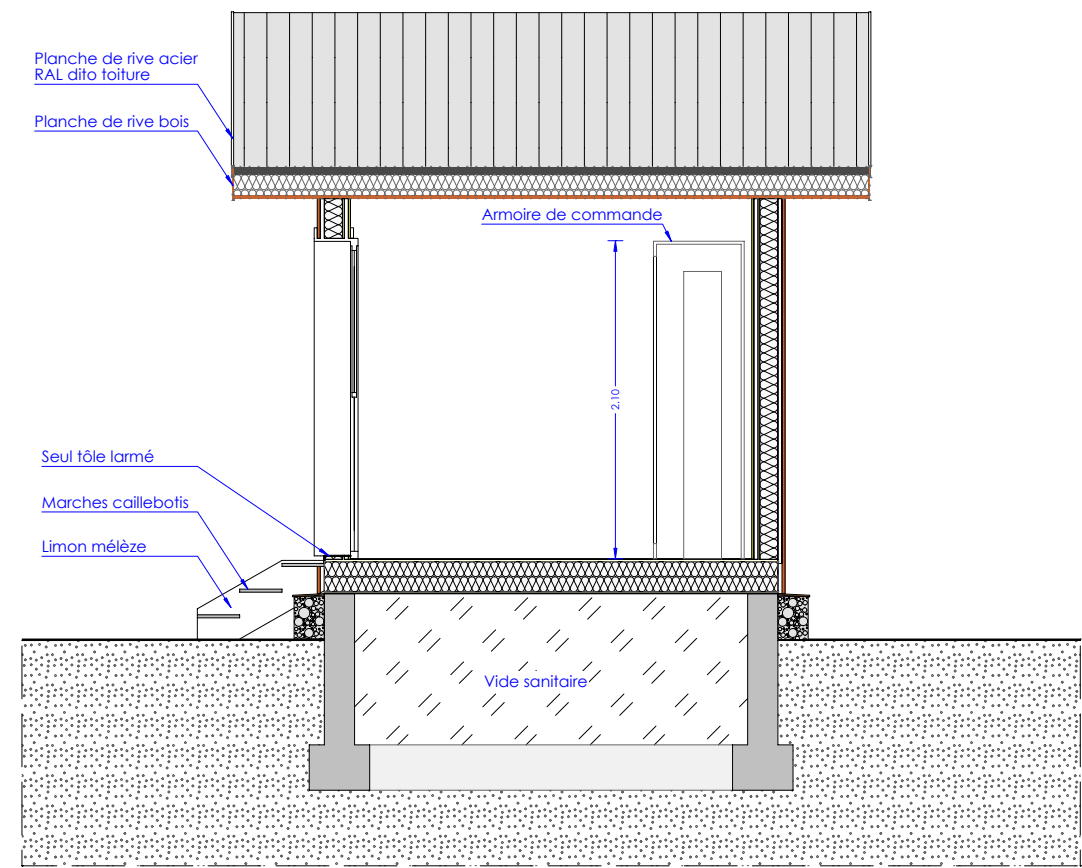

COUPE MP-B2

Version	Date	Modification	Créé par	Vérifié par
A	06.03.2017	Mise à jour des réservations et fosses	A. DUVAL	J. SEVESSAND
0	06.03.2017	Version originale	A. DUVAL	J. SEVESSAND

LOCAL D'EXPLOITATION AMONT


 Maître d'oeuvre :
Cabinet E.R.I.C.
 13 bis rue de la Tulière
 38 170 SEYSINET PARISET
 Tel +33 (0) 4 38 12 35 10
 Fax +33 (0) 4 76 70 19 88


 Architecte :
A-TEAM
 28 rue Marcel Reynaud
 38 920 CROILLES
 Tel +33 (0) 4 76 04 99 60
 Fax +33 (0) 4 80 70 04 15

Projet	Echelle	Version	Date	Page
STATION VAL D'ALLOS : BATIMENTS DE FONCTIONNEMENT DU TELESIEGE MARIN PASCAL	1/50ème	A	06.03.2017	2/6