


Profil n°: 1

Echelle en X : 1/1000  
Echelle en Y : 1/1000

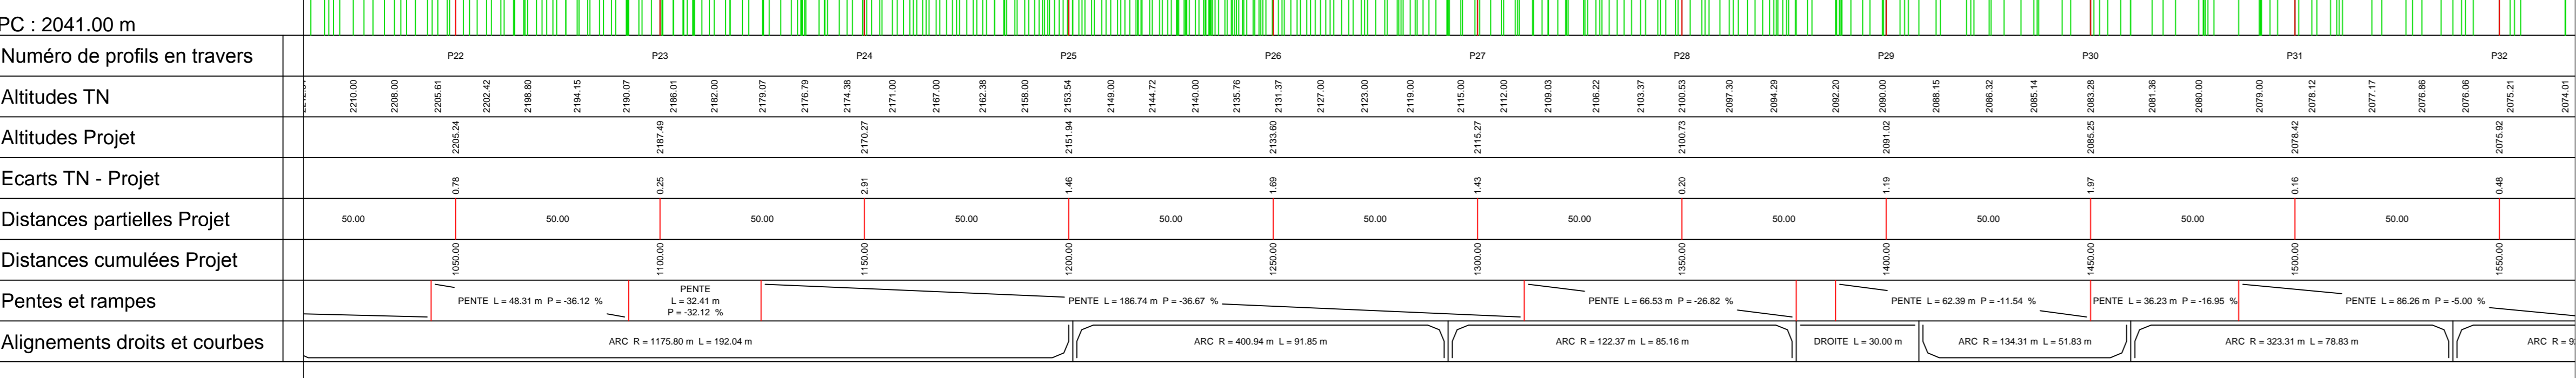


PC : 2041.00 m	P22	P23	P24	P25	P26	P27	P28	P29	P30	P31	P32	

Profil n°: P26

Abscisse : 1250.00 m  
Echelle des longueurs : 1/500  
Echelle des altitudes : 1/500

Remblai : 62.70 m<sup>2</sup>

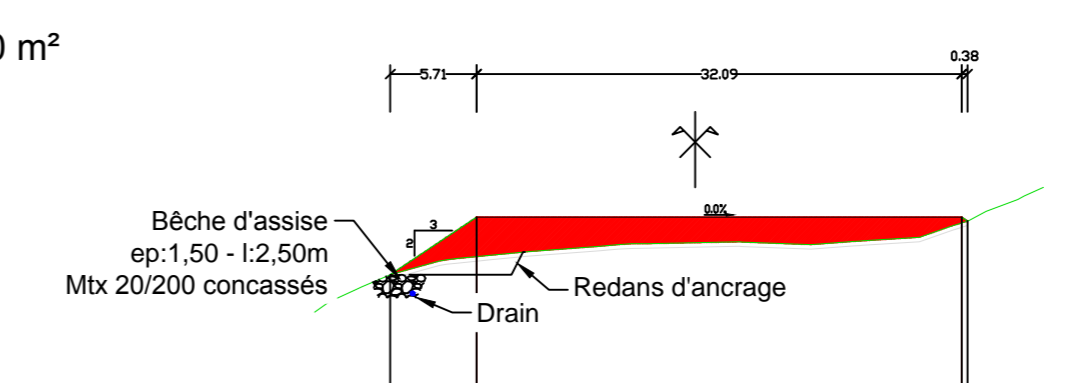


# STATION DU VAL D'ALLOS

Département des Alpes de Haute Provence (04)  
Commune d'Allos



## TRAVAUX DE PISTES

**Maître D'Ouvrage :**  
SYNDICAT MIXTE DU VAL D'ALLOS  
Hôtel du Département - 1,3, rue du Docteur Romieu - BP 216  
04003 DIGNE LES BAINS  
Tél. : 04.92.30.05.18 - Fax : 04.92.30.08.78

**Maître d'Œuvre: AD2i Ingénierie**  
"Parc D'Ariane" - Bât. E2  
11 Bd. de la Grande Thurmine - 13090 Aix-en-Provence  
Tél: 04 42 20 88 89 - Fax: 04 42 95 20 64  
e.mail: mail@ad2i.com - web: www.ad2i.com

Date modification	Modification	Auteur
07/03/2018	Mise à jour emprises travaux	VS
06/03/2017	Première Emission	VS

<b>Plan de terrassement de la piste Renard</b>		N° d'Affaire	Phase
		878	PA
		N° du Plan	Indice
		008	a

